

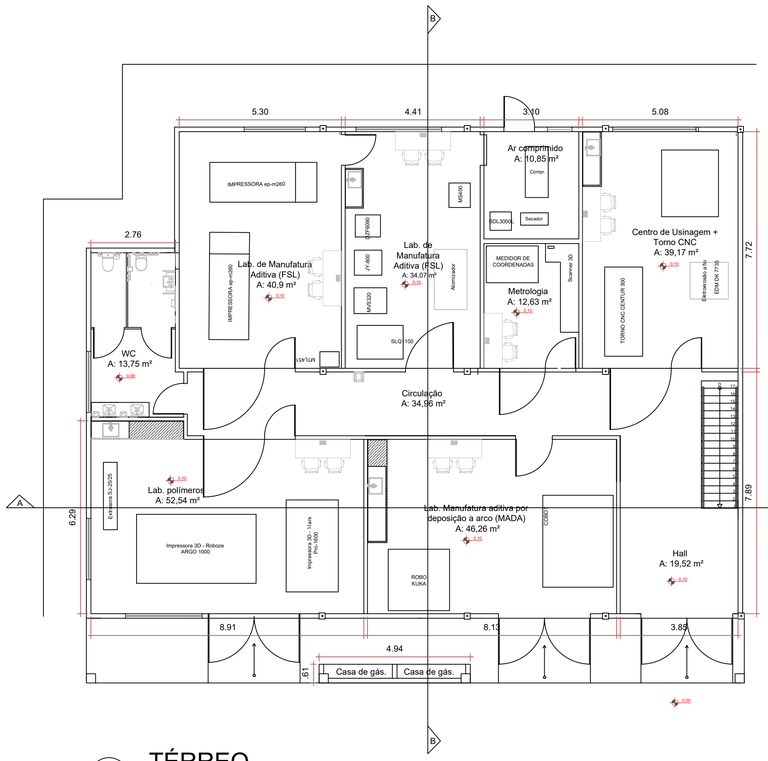



1 TÉRREO
ESCALA 1: 100

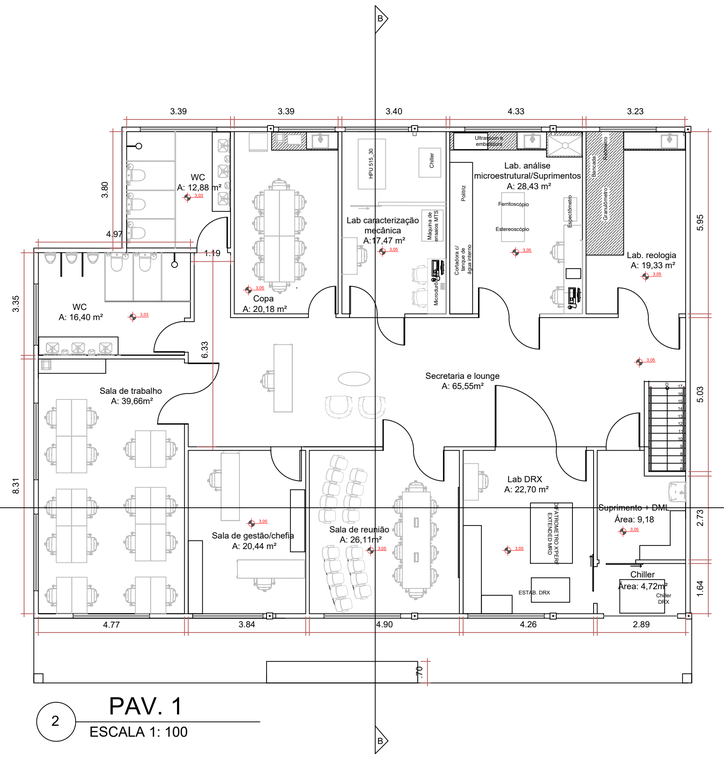


2 PAV. 1
ESCALA 1: 100

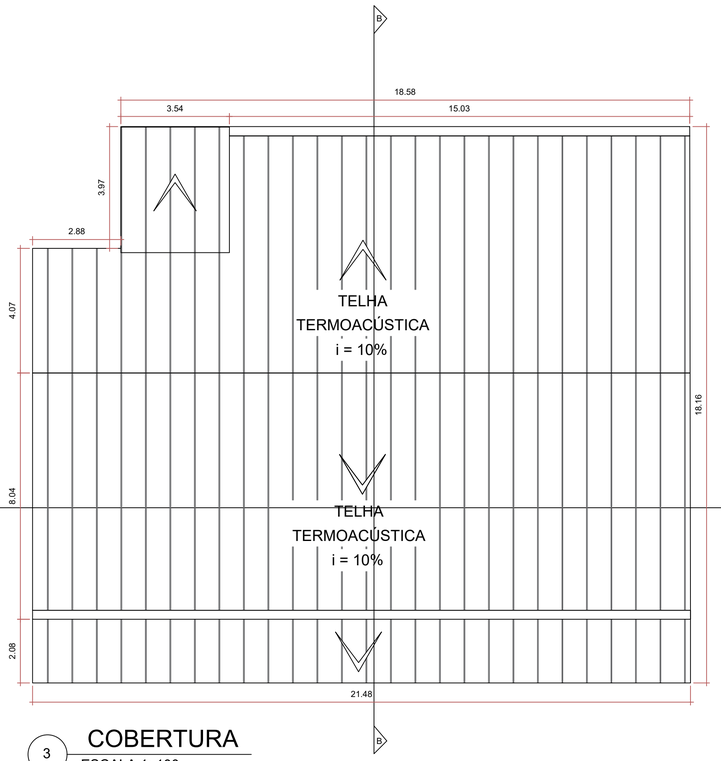


3 COBERTURA
ESCALA 1: 100

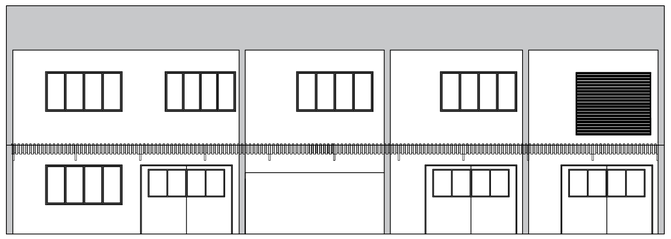


4 FACHADA
ESCALA 1: 100

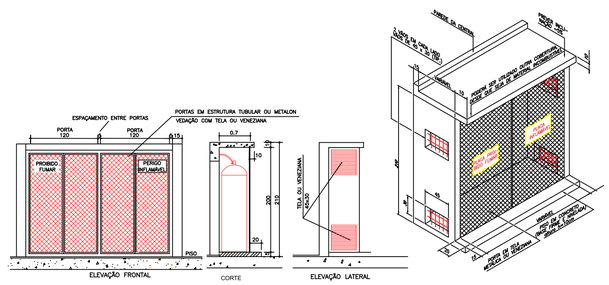

- DETALHE CASA DE GÁS
ESCALA 1: 100

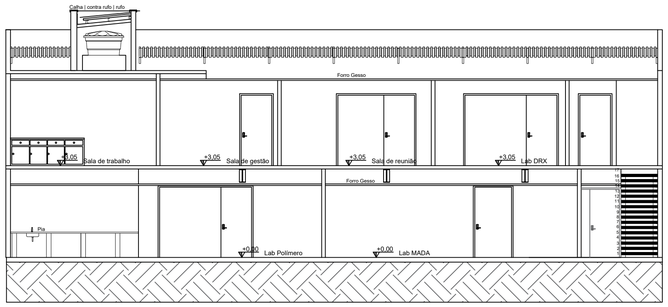

6 CORTE AA
ESCALA 1: 100

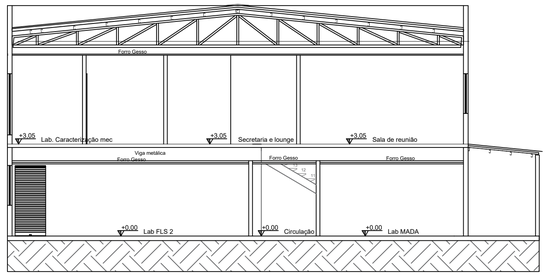

7 CORTE BB
ESCALA 1: 100

DADOS GERAIS

Projeto Arquitetônico

PROPRIETÁRIO: INSTITUTO MILITAR DE ENGENHARIA - IME

RESPONSÁVEL TÉCNICO:
KIMBERLY PIMENTEL - CREA-RJ 2023103687

PROPRIETÁRIO

INSTITUTO MILITAR DE ENGENHARIA - IME
CNPJ: 08.711.015/0001-70

RESPONSÁVEL TÉCNICO

KIMBERLY PIMENTEL:11529781604
Assinado de forma digital por KIMBERLY PIMENTEL:11529781604
Dados: 2026.10.16 12:07:11 -03'00'

KIMBERLY PIMENTEL
ENGENHEIRA CIVIL CREA-RJ 2023103687

TIPO DE USO: Laboratórios	DATA: OUTUBRO 2026
ENDEREÇO DA OBRA: Parque de Instruções Ricardo Franco (PIRF) Fortaleza de São João Avenida João Luiz Alves, s/n Urca – Rio de Janeiro CEP 22291-090	ESCALA: INDICADA NO DESENHO
IMPACTO ENGENHARIA ARQUITETURA LTDA CNPJ 49.631.953/0001-47 End. Av. Ernesto Lopes / 205 / Centro / Coimbra / MG Contato: (32) 98411-7581 / (31) 97256-8738 Email: impactoengenharia.projetos@gmail.com	CONTEÚDO: PROJETO EXECUTIVO ARQUITETÔNICO PRANCHA PLANTAS BAIXAS, CORTES E FACHADA
	DESENHO: K. PIMENTEL
	PRANCHA: 01/04

IMPACTO
Engenharia e Arquitetura