

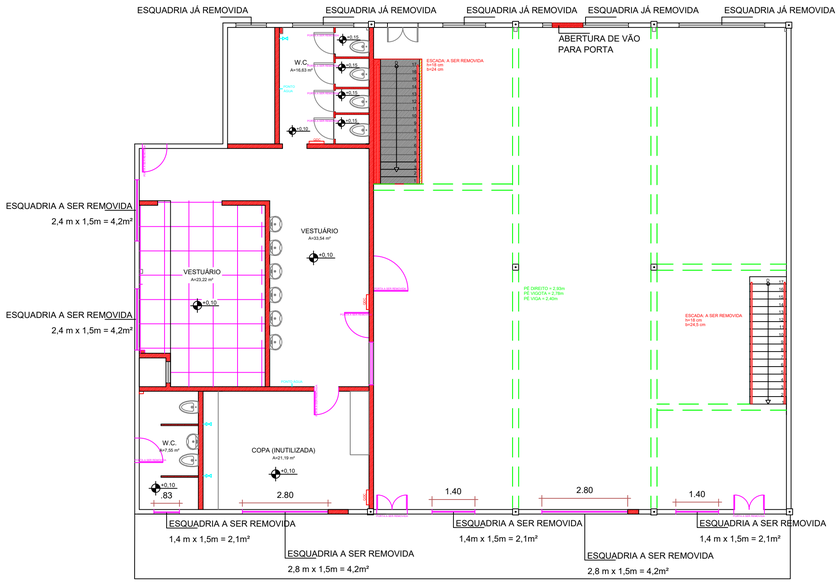



1 PLANTA DE DEMOLIÇÃO TÉRREO
ESCALA 1: 100

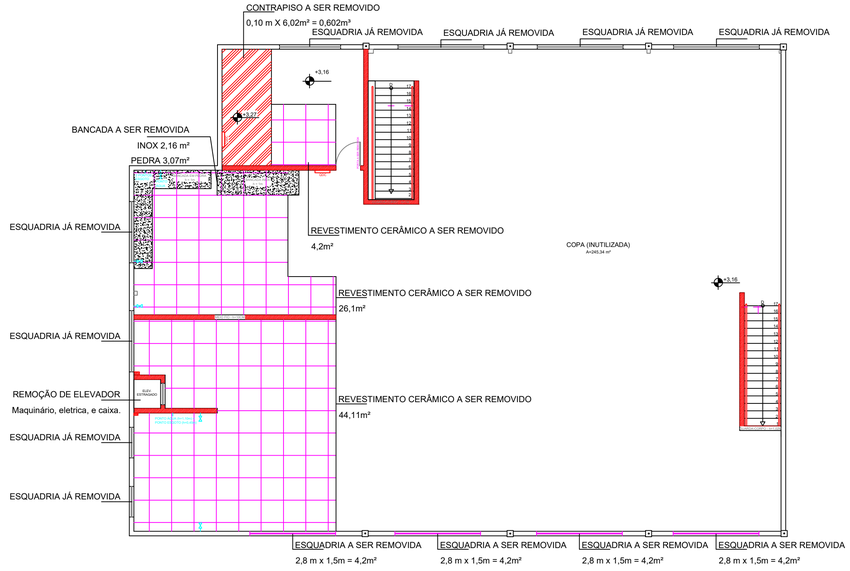

2 PLANTA DE DEMOLIÇÃO PAV 01
ESCALA 1: 100

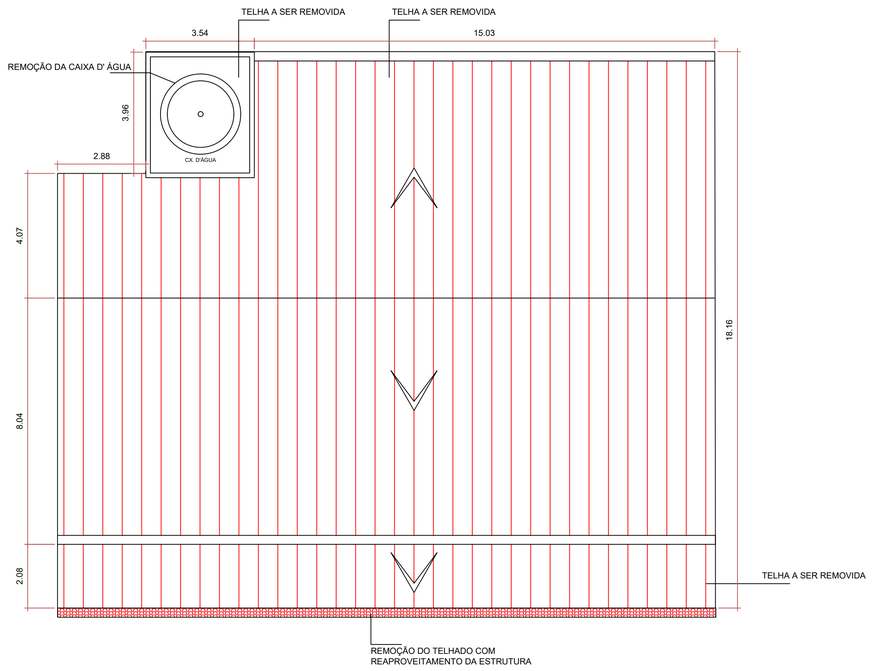

3 PLANTA DE DEMOLIÇÃO COBERTURA/CAIXA D' ÁGUA
ESCALA 1: 100

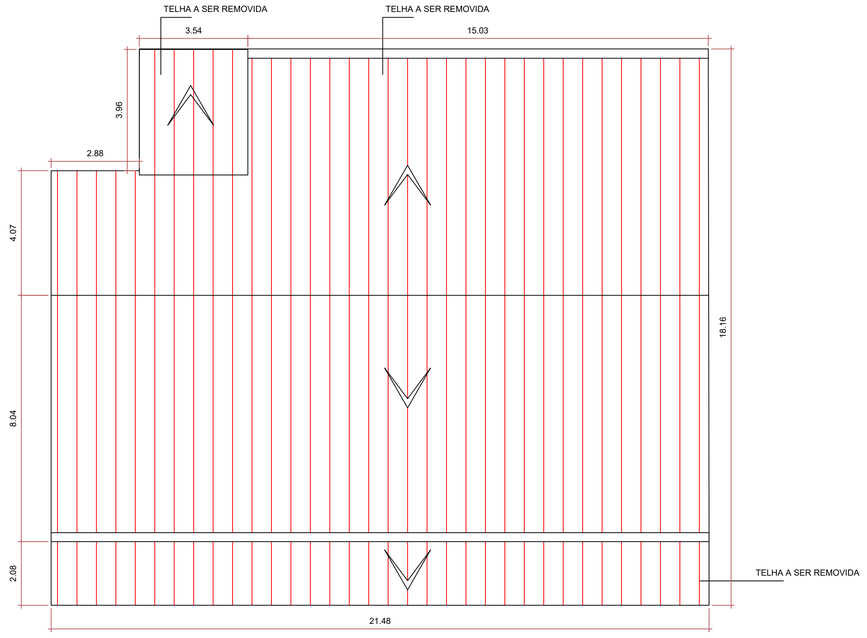

4 PLANTA DE DEMOLIÇÃO COBERTURA
ESCALA 1: 100

LEGENDA
DEMOLIÇÃO
- Alvenaria.
- Parede de Drywall
- Telhado

DADOS GERAIS

Projeto Arquitetônico

PROPRIETÁRIO: INSTITUTO MILITAR DE ENGENHARIA - IME

RESPONSÁVEL TÉCNICO:
KIMBERLY PIMENTEL - CREA-RJ 2023103687

PROPRIETÁRIO

INSTITUTO MILITAR DE ENGENHARIA - IME
CNPJ: 08.711.015/0001-70

RESPONSÁVEL TÉCNICO

KIMBERLY PIMENTEL:11529781604
Assinado de forma digital por KIMBERLY PIMENTEL:11529781604
Dados: 2026.10.16 12:08:32 -03'00'
KIMBERLY PIMENTEL
ENGENHEIRA CIVIL CREA-RJ 2023103687

TIPO DE USO: Laboratórios	DATA: OUTUBRO 2026
ENDEREÇO DA OBRA: Parque de Instruções Ricardo Franco (PIRF) Fortaleza de São João Avenida João Luiz Alves, s/n Urca – Rio de Janeiro CEP 22291-090	ESCALA: INDICADA NO DESENHO

IMPACTO ENGENHARIA ARQUITETURA LTDA
CNPJ 49.631.953/0001-47
End. Av. Ernesto Lopes / 205 / Centro / Coimbra / MG
Contato: (32) 98411-7581 / (31) 97256-8738
Email: impactoengenharia.projetos@gmail.com

CONTEÚDO: PROJETO EXECUTIVO ARQUITETÔNICO PRANCHA DE DEMOLIÇÃO	DESENHO: K. PIMENTEL
	PRANCHA: 02/04