
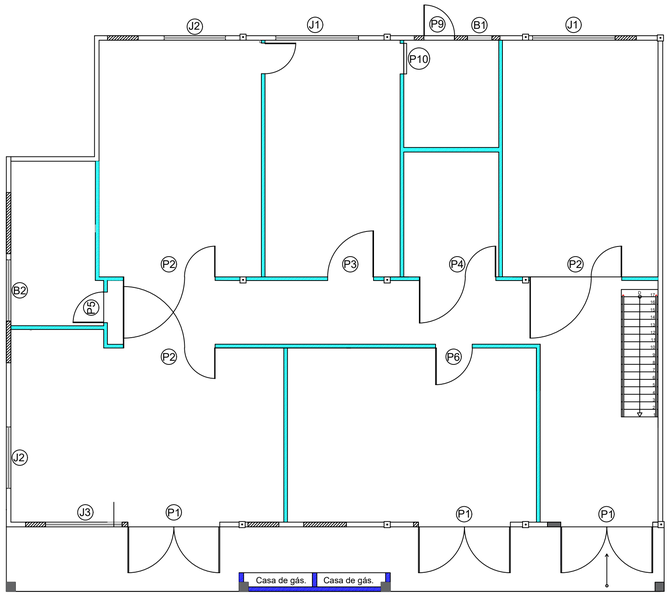



1 PLANTA DE CONSTRUÇÃO TÉRREO
ESCALA 1: 100

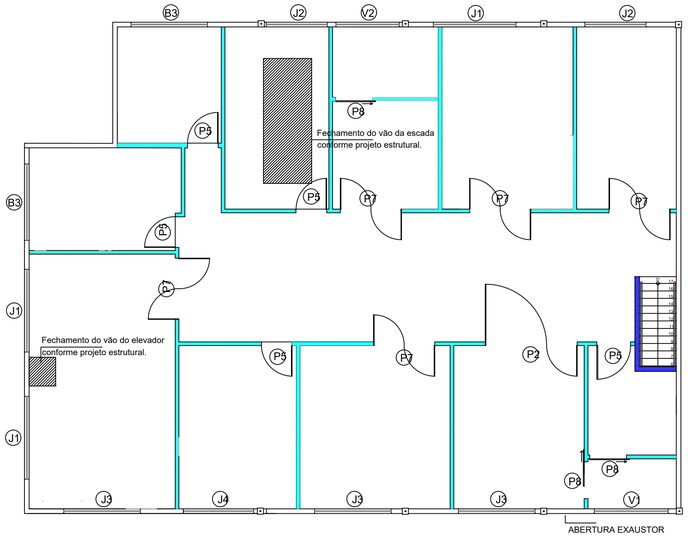


2 PLANTA DE CONSTRUÇÃO PAV 01
ESCALA 1: 100

QUADRO DE ESQUADRIAS					
COD.	MATERIAL	TIPO	LxA	Peitoril	ÁREA
PORTAS					
P1	Alumínio	Dupla / Giro	300x230	-	6,9
P2	Madeira	Dupla / Giro	300x230	-	6,9
P3	Madeira	Giro	150x230	-	3,45
P4	Madeira	Dupla / Giro	250x230	-	5,75
P5	Madeira	Giro	100x210	-	2,1
P6	Madeira	Giro	120x230	-	2,76
P7	Madeira	Dupla / Giro	200x230	-	4,6
P8	Madeira	Correr	120x230	-	2,76
P9	Alumínio	Giro	100x230	-	2,3
P10	Alumínio	Rolo	1x230	-	2,3
JANELAS					
J1	Alumínio	Correr	270x130	1	3,51
J2	Alumínio	Correr	200x130	1	2,6
J3	Alumínio	Correr	250x130	1	3,25
J4	Alumínio	Correr	230x130	1	2,99
BASCULANTES					
B1	Alumínio	Basculante	80x80	1,5	0,64
B2	Alumínio	Basculante	200x80	1,5	1,6
B3	Alumínio	Basculante	250x80	1,5	2
VENEZIANA					
V1	Alumínio	Veneziana	240x200	0,3	4,8
V2	Alumínio	Veneziana	210x200	0,3	4,2


PORTAS A SEREM REMOVIDAS	QUANTIDADE	TIPO	ÁREA	ÁREA TOTAL
P70	05	Giro/ Madeira	1,47	7,35
P80	04	Giro/ Madeira	1,68	6,72
P83	01	Giro/ Madeira	1,743	1,743
P98	02	Giro/ Madeira / Dupla	2,058	4,116
P115	01	Giro/ Madeira	2,415	2,415
Área total de portas a ser removida:				22,344

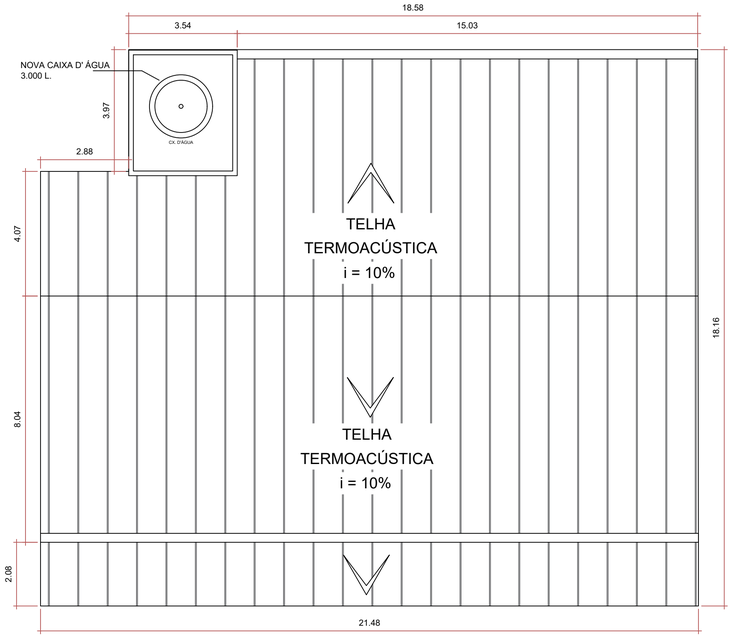

3 PLANTA DE CONSTRUÇÃO COBERTURA
ESCALA 1: 100

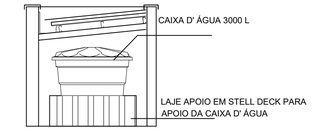

1 DETALHAMENTO ESTRUTURA CAIXA D' ÁGUA
ESCALA 1: 50

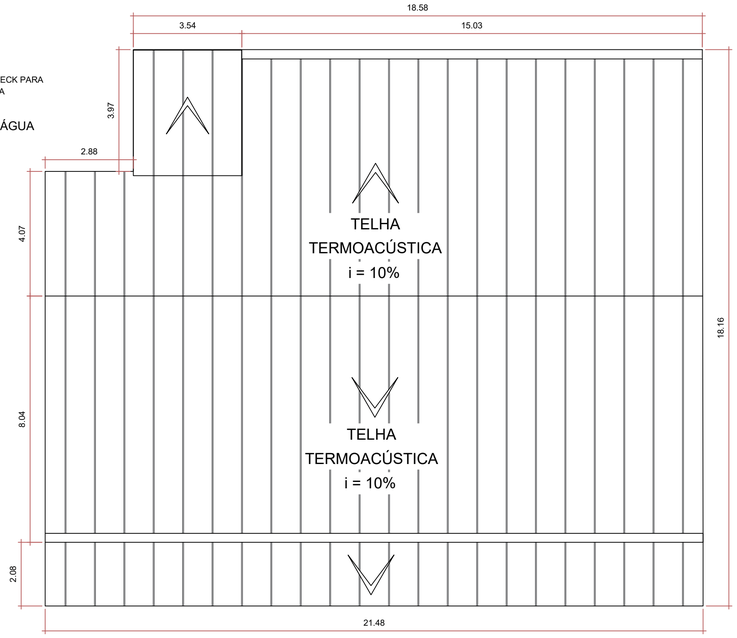

3 PLANTA DE CONSTRUÇÃO COBERTURA
ESCALA 1: 100

LEGENDA (construção)
- Fechamento de vão.
- Parede de Drywall
- Parede de alvenaria
- Parede existente
- Telhado novo
- Telhado novo

DADOS GERAIS

Projeto Arquitetônico

PROPRIETÁRIO: INSTITUTO MILITAR DE ENGENHARIA - IME

RESPONSÁVEL TÉCNICO:
KIMBERLY PIMENTEL - CREA-RJ 2023103687

PROPRIETÁRIO

INSTITUTO MILITAR DE ENGENHARIA - IME
CNPJ: 08.711.015/0001-70

RESPONSÁVEL TÉCNICO

KIMBERLY PIMENTEL:11529781604
Assinado de forma digital por KIMBERLY PIMENTEL:11529781604
Dados: 2026.10.16 12:09:47 -03'00'

KIMBERLY PIMENTEL
ENGENHEIRA CIVIL CREA-RJ 2023103687

TIPO DE USO: Laboratórios

DATA: OUTUBRO 2026

ENDEREÇO DA OBRA: Parque de Instruções Ricardo Franco (PIRF) Fortaleza de São João Avenida João Luiz Alves, s/n Urca – Rio de Janeiro CEP 22291-090

ESCALA: INDICADA NO DESENHO

IMPACTO ENGENHARIA ARQUITETURA LTDA
CNPJ 49.631.953/0001-47
End. Av. Ernesto Lopes / 205 / Centro / Coimbra / MG.
Contato: (32) 98411-7561 / (31) 97256-8738
Email: impactoengenharia.projetos@gmail.com

CONTEÚDO: PROJETO EXECUTIVO ARQUITETÔNICO
PRANCHA DE DEMOLIÇÃO

DESENHO: K. PIMENTEL

PRANCHA: 03/04