


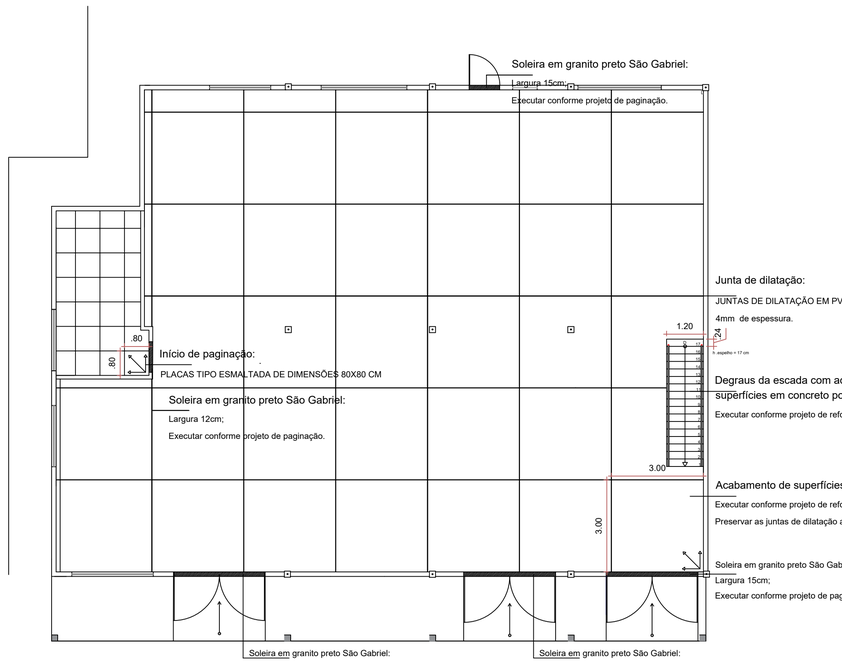


1 PAGINAÇÃO DE PISO TÉRREO
ESCALA 1: 100

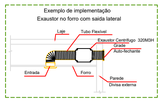


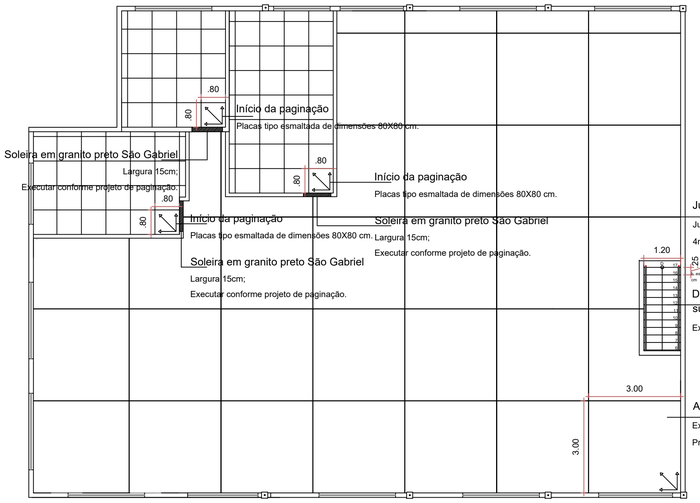

2 PAGINAÇÃO DE PISO PAV 01
ESCALA 1: 100

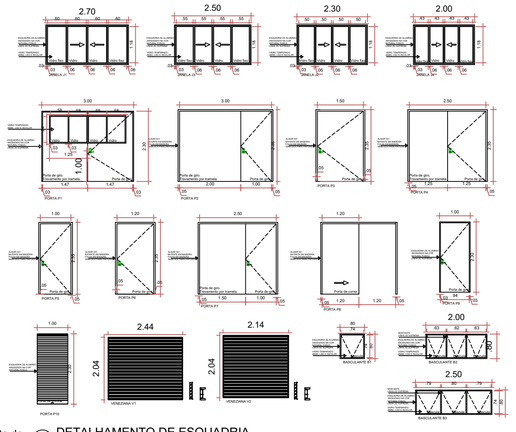


1 DETALHAMENTO DE ESQUADRIA
ESCALA 1: 50

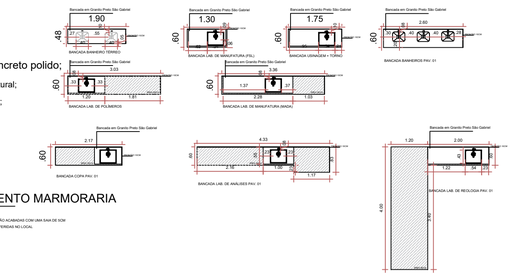


1 DETALHAMENTO MARMORARIA
ESCALA 1: 50


* TODAS AS LATERAIS SEM PRUMO SERÃO ACABADAS COM UMA SAIA DE 5CM
* TODAS AS MEDIDAS DE OBRA SER CONFERIDAS NO LOCAL

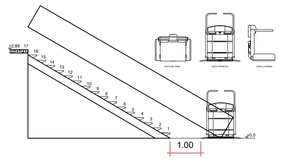


3 DETALHAMENTO ELEVADOR DE ESCADA
ESCALA 1: 100

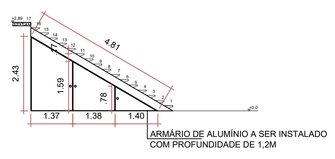

4 DETALHAMENTO ARMÁRIO ESCADA
ESCALA 1: 100

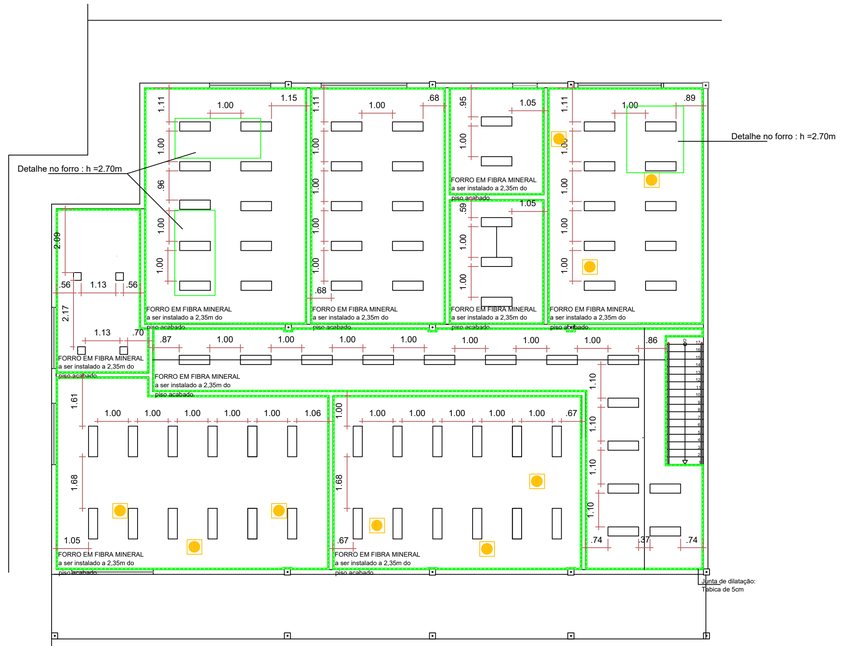

1 FORRO E ILUMINAÇÃO TÉRREO
ESCALA 1: 100

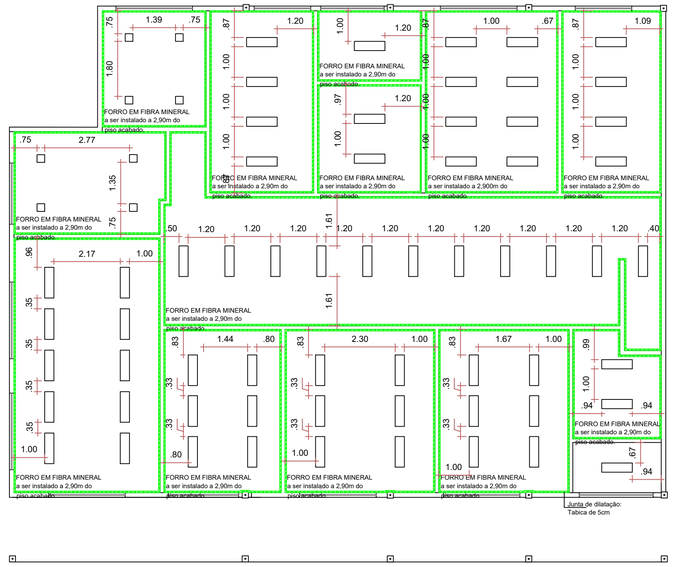

2 FORRO E ILUMINAÇÃO PAV 01
ESCALA 1: 100

LEGENDA	
	Acabamento do duto de ar.
	Duto de exaustão.
	Duto de insuflação.
	Plafon de embutir led 30x30 (18w)
	Luminária de embutir 2T8 32 + 32W

DADOS GERAIS

Projeto Arquitetônico

PROPRIETÁRIO: INSTITUTO MILITAR DE ENGENHARIA - IME

RESPONSÁVEL TÉCNICO:
KIMBERLY PIMENTEL - CREA-RJ 2023103687

PROPRIETÁRIO

INSTITUTO MILITAR DE ENGENHARIA - IME
CNPJ: 08.711.015/0001-70

RESPONSÁVEL TÉCNICO

KIMBERLY PIMENTEL:11529781604 9781604
Assinado de forma digital por KIMBERLY PIMENTEL:11529781604
Dados: 2026.10.16 12:11:01 -03'00'

KIMBERLY PIMENTEL
ENGENHEIRA CIVIL CREA-RJ 2023103687

TIPO DE USO: Laboratórios	DATA: OUTUBRO 2026
ENDEREÇO DA OBRA: Parque de Instruções Ricardo Franco (PIRF) Fortaleza de São João Avenida João Luiz Alves, s/n Urca – Rio de Janeiro CEP 22291-090	ESCALA: INDICADA NO DESENHO
IMPACTO ENGENHARIA ARQUITETURA LTDA CNPJ 49.631.953/0001-47 End. Av. Ernesto Lopes / 205 / Centro / Coimbra / MG Contato: (32) 99411-7581 / (31) 97256-8738 Email: impactoengenharia.projetos@gmail.com	CONTEÚDO: PAGINAÇÃO DE PISO, PLANTA DE FORRO PROJETO LUMINOTÉCNICO E DETALHAMENTO DESENHO: K. PIMENTEL PRANCHA: 04/04